


Dénomination de la rue Pierre II de Masparraulte
Incorporation de la voirie dans le domaine public communal

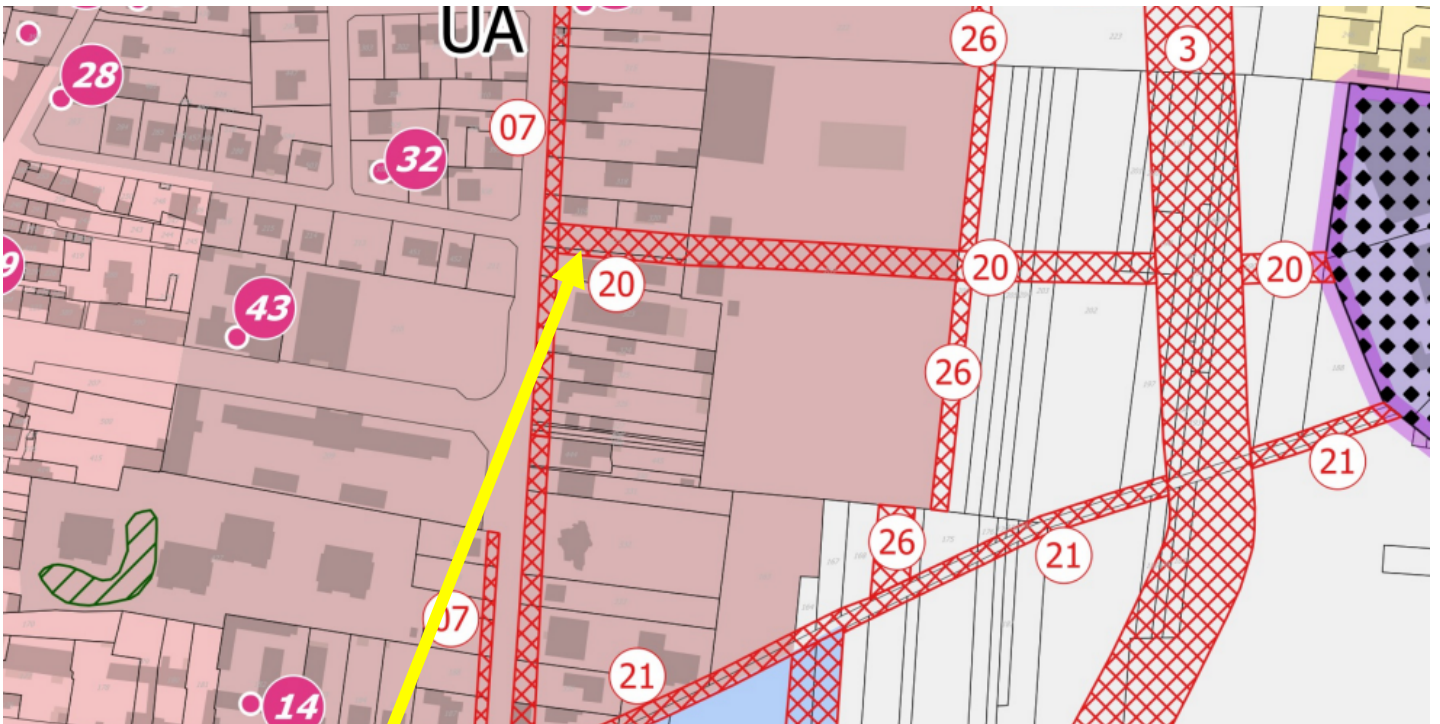

PLU – Emplacement réservé n°20

Nouvelle voie communale


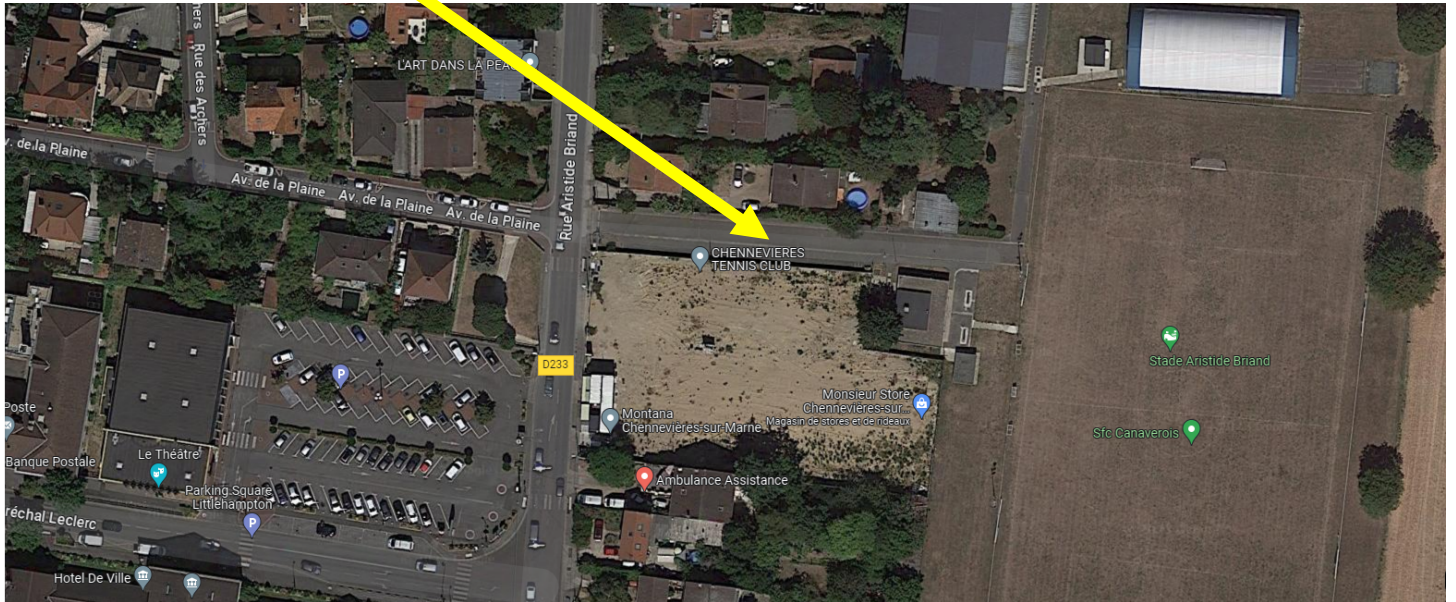


Photo aérienne

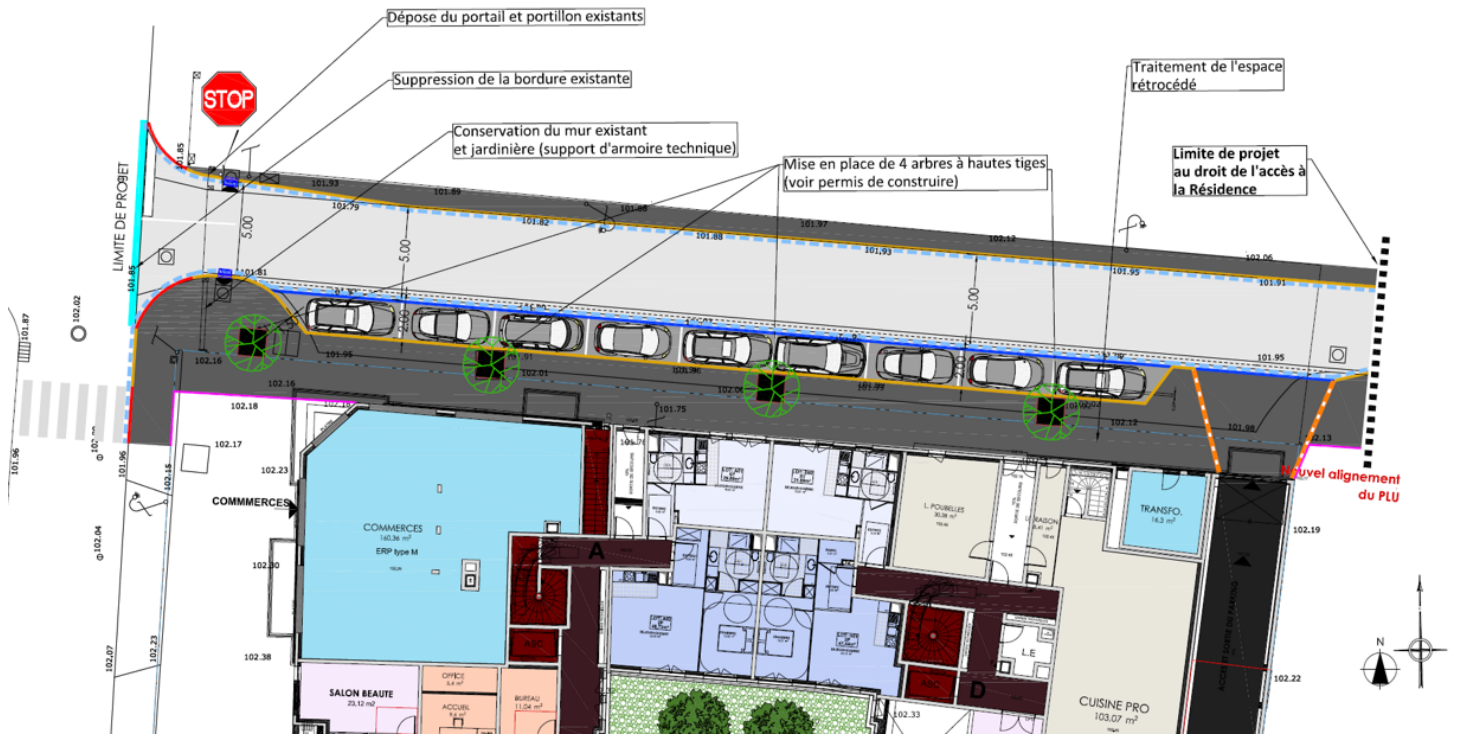

Plan de principe de la nouvelle voie